

ΕΦΗΜΕΡΙΣ ΤΗΣ ΚΥΒΕΡΝΗΣΕΩΣ
ΤΗΣ ΕΛΛΗΝΙΚΗΣ ΔΗΜΟΚΡΑΤΙΑΣ

ΑΘΗΝΑ 23 ΔΕΚΕΜΒΡΙΟΥ 1991	ΤΕΥΧΟΣ ΤΕΤΑΡΤΟ	ΑΡΙΘΜΟΣ ΦΥΛΛΟΥ 950

ΠΟΛΕΟΔΟΜΙΑ

ΑΠΟΦΑΣΕΙΣ

Αριθ. 101840/7105

Τροποποίηση της 52840/1689/2.4.91 απόφασης του Υπουργού Περιβάλλοντος, Χωροταξίας και Δημ. Έργων.

Ο ΥΠΟΥΡΓΟΣ ΠΕΡΙΒΑΛΛΟΝΤΟΣ, ΧΩΡΟΤΑΞΙΑΣ ΚΑΙ ΔΗΜΟΣΙΩΝ ΕΡΓΩΝ

Έχοντας υπόψη:

1. Τις διατάξεις των άρθρων 8 και 85Α του από 17.7.1923 Ν.Δ/τος «Περί σχεδίων πόλεων κ.λπ.» (Α' 228) όπως μεταγενέστερα τροποποιήθηκαν και συμπληρώθηκαν».

2. Τις διατάξεις του άρθρου 23 (παρ. 1 εδ. ιδ') του Ν. 1558/1985 «Κυβέρνηση και Κυβερνητικά Όργανα» (Α' 137).

3. Τις διατάξεις της παρ. 5 του άρθρου 12 του Ν. 1647/1986 «Οργανισμός Κτηματολογίου και Χαρτογραφήσεων Ελλάδος (ΟΚΧΕ) και άλλες διατάξεις» (Α' 141).

4. Τις διατάξεις του άρθρου 99 παρ. 3 του Ν. 1892/1990 «Για τον εκσυγχρονισμό και την ανάπτυξη και άλλες διατάξεις» (Α' 101).

5. Την Υ.1503/1991 απόφαση του Πρωθυπουργού και του Υπουργού Περιβάλλοντος, Χωροταξίας και Δημ. Έργων «Καθορισμός αρμοδιοτήτων του Υφυπουργού Περιβάλλοντος, Χωροταξίας και Δημοσίων Έργων Χρήστου Κατσιγιάννη» (Β' 702/4.9.1991).

6. Το 6075/12.11.91 έγγραφο του Οργανισμού Αθήνας.

7. Έγγραφο Γ.Γ.Δ.Ε. (ΕΥΔΕΣΕΑ) υπ' αριθ. Α.1.01.82/1216/3.12.91, αποφασίζουμε:

1. Καταργείται η αναστολή που έχει επιβληθεί με την 52840/1689/2.4.91 απόφαση του Υπουργού Περιβάλλοντος, Χωροταξίας και Δημ. Έργων «Αναστολή οικοδομικών εργασιών και χορήγησης οικοδομικών αδειών σε εντός και εκτός του εγκεκριμένου ρυμοτομικού σχεδίου περιοχές των δήμων Αχαρνών και Μεταμόρφωσης και την κοινότητα Ζεφυρίου (Ν. Αττικής) (Δ' 191) κατά το μέρος αυτής που αφορά:

α. Περιοχή Λυκότρυπα (Ο.Τ. 308, 305, 306, 326, 328, 322).

β. Τμήμα περιοχής Χαραυγή Β.

γ. Περιοχή Αυλίζας - Πύργουθι.

δ. Θύλακες Βορείως Α.Κ. Σταυρού - Ελευσίνας/Λεωφ. Αθηνών - Μενιδίου.

Οι περιοχές στις οποίες αίρεται η ισχύουσα αναστολή φαίνονται με εστιγμένη σκιαγράφηση στο σχετικό πρωτότυπο διάγραμμα κλίμακας 1:5000.

2. Επεκτείνεται η αναστολή που έχει επιβληθεί με την 52840/1689/2.4.91 απόφαση του Υπουργού Περιβάλλοντος, Χωροταξίας και Δημ. Έργων σε τμήμα βόρεια της Ε.Λ. Σταυρού - Ελευσίνας και σε τμήμα παρά τη Λεωφόρο Φιλαδελφείας όπως φαίνεται σε σχετικό πρωτότυπο διάγραμμα (κλ. 1:5000) σημειούμενο με διαγράμμιση.

3. Η διατηρούμενη αναστολή φαίνεται με πορτοκαλί σκιαγράφιση στους πρωτότυπους πέντε (5) χάρτες κλίμακας 1:1000 που θεωρήθηκαν από τον Προϊστάμενο της Δ/νσης Τοπογραφικών Εφαρμογών με την 101840/1991 πράξη του και αντίτυπά τους σε φωτοσμίκρυνση δημοσιεύονται με την παρούσα απόφαση.

4. Η ισχύς της παρούσας απόφασης αρχίζει από τη δημοσίευσή της στην Εφημερίδα της Κυβερνήσεως.

Η απόφαση αυτή να δημοσιευθεί στην Εφημερίδα της Κυβερνήσεως.

Αθήνα, 4 Δεκεμβρίου 1991

Ο ΥΦΥΠΟΥΡΓΟΣ
ΠΕΡΙΒΑΛΛΟΝΤΟΣ, ΧΩΡΟΤΑΞΙΑΣ ΚΑΙ ΔΗΜΟΣΙΩΝ ΕΡΓΩΝ
ΧΡΗΣΤΟΣ ΚΑΤΣΙΓΙΑΝΝΗΣ

Υ.Χ.Ο.Π Ε.Π.Α 82-84

ΥΠΟΥΡΓΕΙΟ
ΠΕΡΙΒΑΛΛΟΝΤΟΣ ΧΩΡΟΤΑΞΙΑΣ & ΔΗΜ. ΕΡΓΩΝ
ΣΥΝΟΔΕΥΕΙ Τ. Ν ΥΠ' ΑΡΙΘ. Γ.101840/91 ΑΠΟΦΑΣΗ
τη Τροποποίηση της 52840/1689/2-4-91 απόφασης του Υπουργού Περιβάλλοντος Χωροταξίας & Δημ. Έργων.

4 Δεκεμβρίου 1991
Αθήνα

Γ. ΑΠΟΣΤΟΛΑΤΟΣ

ΠΟΛΕΟΔΟΜΙΚΗ ΜΕΛΕΤΗ - ΑΝΑΘΕΩΡΗΣΗ-ΕΠΕΚΤΑΣΗ

ΚΕΝΤΡΟΝ ΦΧ 1:100000
φ. 38°15'
λ. -0°15'

ΗΜΕΡΟΜΗΝΙΑ ΦΩΤΟΛΗΨΙΑΣ 1980

ΔΙΑΝΟΜΗ ΠΙΝΑΚΙΔΩΝ

ΟΜΑΔΑ ΜΕΛΕΤΗΣ

ΠΟΛΕΟΔΟΜΙΚΗ ΕΝΟΤΗΤΑ ΧΑΡΑΥΓΗΣ Β

ΧΑΡΤΗΣ Π-2122

ΡΥΜΟΤΟΜΙΚΟ ΣΧΕΔΙΟ
ΖΩΝΕΣ ΚΙΝΗΤΡΩΝ ΚΑΙ
ΠΟΛΕΟΔΟΜΙΚΩΝ ΜΗΧΑΝΙΣΜΩΝ

ΚΛΙΜΑΚΑ 1:1000
ΜΑΙΟΣ 1984

ΔΗΜΟΣ ΑΧΑΡΝΩΝ
ΝΟΜΟΣ ΑΤΤΙΚΗΣ
Γ' ΦΑΣΗ

Όριο Κεντρικής Περιοχής
Όριο Πυκνοδομημένης Περιοχής
Ρυμοτομική Γραμμή (πράσινη)
Οικοδομική Γραμμή (κόκκινη)
Στοά
Αμιγής Κατοικία
Γενική Κατοικία
Ελεύθερος Χώρος Κοινόχρηστος
Όριο Περιοχής Αναπλάσεως

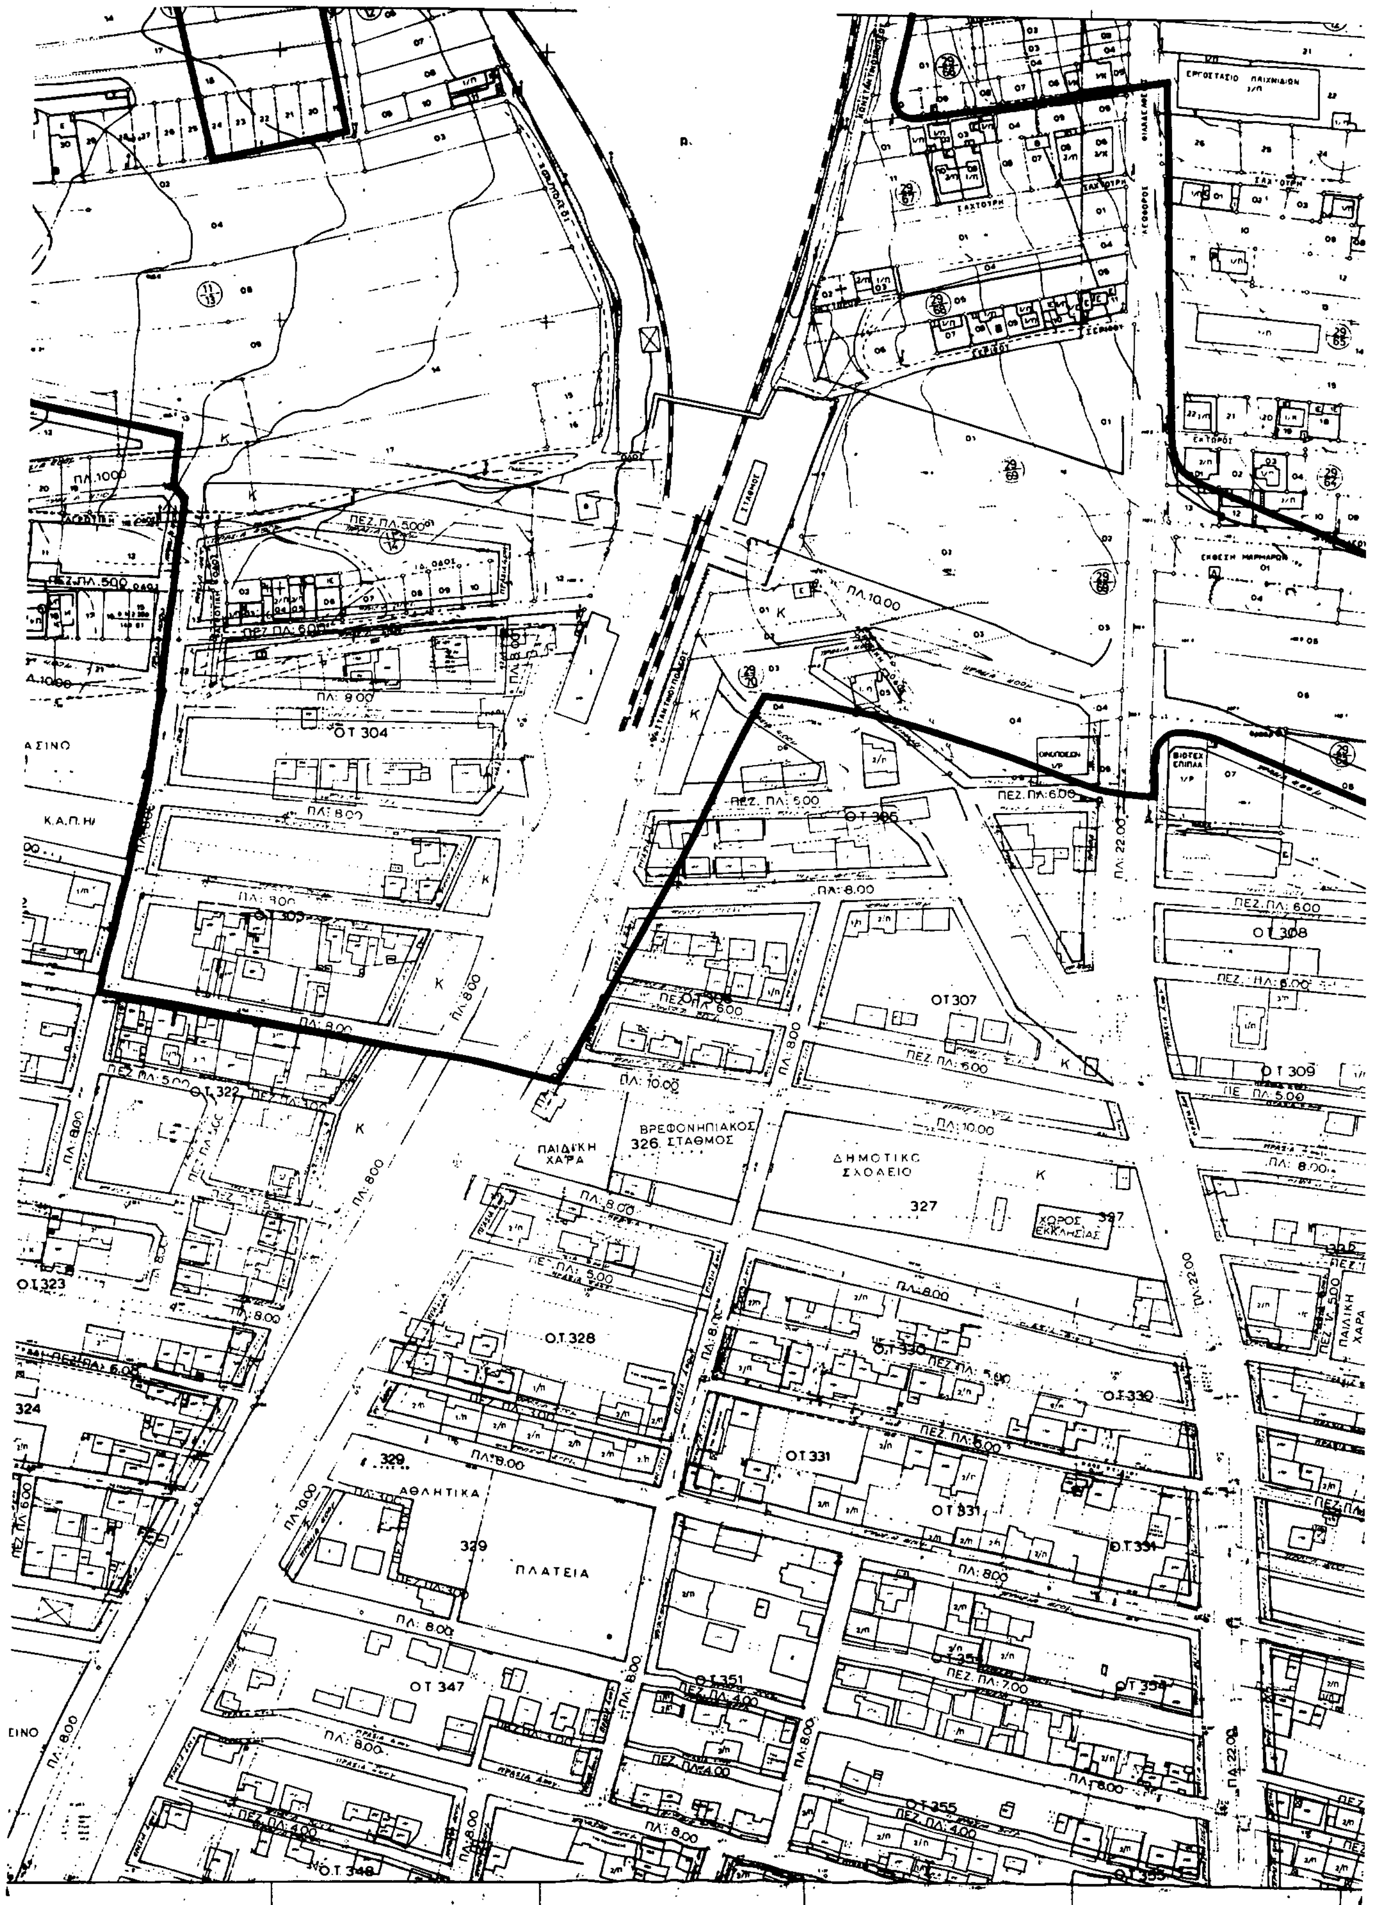
ΠΕΖ ΠΛ. 8.00
ΠΕΖ ΠΛ. 5.00
ΠΛ. 8.00
Α
Κ


ΑΥΛΙΖΑ Β
ΧΩΡΟΣ ΕΚΚΛΗΣΙΑΣ
ΟΤ 123
ΟΤ 124
ΟΤ 125
ΟΤ 126
ΟΤ 127
ΟΤ 128
ΟΤ 122
ΝΗΠΙΑΓΩΓΕΙΟ ΒΡΕΦΟΝ. ΣΤΑΘΜΟΣ
ΟΤ 120
ΟΤ 121
ΟΤ 130
ΟΤ 131
ΠΑΙΔ. ΧΑΡΑ
ΟΤ 129
ΟΤ 132
ΔΗΜΟΤΙΚΟ ΝΗΠΙΑΓΩΓΕΙΟ
ΟΤ 133
ΟΤ 135
ΟΤ 134
ΖΕΦΥΡΙ
ΠΑΡΚΟ
ΠΛΑΤΕΙΑ
ΧΩΡΟΣ ΣΤΑΔΙΟΥ
ΓΥΜΝΑΣΙΟ ΛΥΚΕΙΟ
ΟΤ 137
ΟΤ 138
ΠΑΙΔΙΚΗ ΧΑΡΑ
ΟΤ 140
ΟΤ 139
ΧΑΡΤΗΣ
ΤΟΠΟΓΡΑΦΙΚΗ - ΚΤΗΜΑΤΟΛΟΓΙΚΗ
ΤΟΠΟΓΡΑ

Υ.Χ.Ο.Π
Όριο Πολεοδομικής Ενότητας - Γειτονιάς
City Planning Unit Neighborhood Boundary
Όριο Κεντρικής Περιοχής
Central Area Boundary
Όριο Πυκνοδομημένης Περιοχής
Densely Built up Area Boundary
Ρυμοτομική Γραμμή (πράσινη)
Street Line (green)
Οικοδομική Γραμμή (κόκκινη)
Building Line (red)
Στοά
Arcade
Ακάλυπτος Χώρος (σε κοινή χρήση)
Private Open Space (in common use)
Καταργούμενη Ρυμοτομική ή Οικοδομική Γραμμή
Abolished Street or Building Line
A Αμιγής Κατοικία
Residential
Γενική Κατοικία
Mixed Residential
Λ Λιανικό Εμπόριο, Εξυπηρετήσεις, Αναψυχή
Retail Trade, Services, Recreation
T Τουρισμός
Tourism
ΒΤ Βιοτεχνία Περιφερείας
Outer area Light Manufacturing
X Χονδρεμπόριο Περιφερείας
Outer area Wholesale
ΒΗ Βιομηχανία
Industry
K Ελεύθερος Χώρος Κοινόχρηστος
Public Open Space
Όριο Περιοχής Ανάπλασης
Boundary of Area Proposed to Be Reformed
Όριο Προτεινόμενου για Κήρυξη Αρχαιολογικού Χώρου
Boundary of Archaeological site proposed to be listed
Όριο προτεινόμενου για κήρυξη παραδοσιακού ή Διατηρητέου Συνόλου
Boundary of Traditional or Preservation District Proposed to Be Listed
Όριο Περιοχής Προτεινόμενης σαν Ιδιαίτερου Φυσικού Κάλλους
Boundary of Place Proposed for its Special Natural Beauty
Βαθμός Προστασίας
Degree of Protection
Απόλυτη Προστασία
Absolute Protection
Μερική Προστασία
Partial Protection
Προτεινόμενο για Κήρυξη Μνημείο
Monument Proposed to Be Listed
Προτεινόμενο για Κήρυξη Διατηρητέο Αρχιτεκτονικό ή Φυσικό Στοιχείο
Element Proposed to Be Listed for its Architectural or Natural Value
Προτεινόμενο για Κήρυξη Παραδοσιακό ή Διατηρητέο Κτίσμα
Traditional or Requiring Preservation Building Proposed to Be Listed
Βαθμός Προστασίας
Degree of Protection
Απόλυτη Προστασία
Absolute Protection
Προστασία Κελύφους
Shell Protection
Προστασία Όψεων
Facades of buildings proposed to be protected
Κτίσματα Συνοδείας
Accompanying Buildings
Όριο Τομέα Συντελεστή Δόμησης (Σ.Δ.)
Maximum Floor Area Ratio District Boundary
Τομείς Συντελεστών Δόμησης
Floor Area Ratio Districts
Όριο Τομέα Λοιπών Όρων Δόμησης
Building Regulations District Boundary
Όριο Τομέα Ειδικών Περιορισμών Δόμησης
Special Building Regulations District Boundary
Τομείς Λοιπών Όρων Δόμησης
Other Building Regulations Districts
Γ.101840/91
Τροποποίηση της 52840/1689/2-4-91 απόφασης του Υπουργού Περιβάλλοντος Χωροταξίας & Δημ. Έργων.
4 Δεκεμβρίου 1991
Γ. ΑΠΟΣΤΟΛΑΤΟΣ
ΖΚΣ Όριο Ζώνης Κοινωνικού Συντελεστή (Ζ.Κ.Σ.)
Enhanced Floor Area Ratio for Specified Target Group Zone
ΖΕΕ Όριο Ζώνης Ειδικής Ενίσχυσης (Ζ.Ε.Ε.)
Special Financial Incentives Zone
ΖΕΚ Όριο Ζώνης Ειδικών Κινήτρων (Ζ.Ε.Κ.)
Other Special Incentives Zone
ΖΕΠ Όριο Ζώνης Ενεργού Πολεοδομίας (Ζ.Ε.Π.)
Activated Planning Zone
ΖΑΑ Όριο Ζώνης Αστικού Αναδασμού (Ζ.Α.Α.)
Urban Land Reallocation Zone
Όριο Ζώνης Κανονιστικών Όρων Δόμησης
Planning Control Zone
ΖΜΣ Όριο Ζώνης Μεταφοράς Συντελεστή (Ζ.Μ.Σ.)
Transfer of Development Rights Zone
ΠΟΛΕΟΔΟΜΙΚΗ ΜΕΛΕΤΗ ΑΝΑΘΕΩΡΗΣΗ ΕΠΕΚΤΑΣΗ
ΟΜΑΔΑ ΜΕΛΕΤΗΣ
1980
ΔΙΑΝΟΜΗ ΠΙΝΑΚΙΔΩΝ
ΠΟΛΕΟΔΟΜΙΚΗ ΕΝΟΤΗΤΑ ΑΓ. ΔΗΜΗΤΡΗΣ ΑΥΛΙΖΑ Β2
ΧΑΡΤΗΣ
Π-2122
ΡΥΜΟΤΟΜΙΚΟ ΣΧΕΔΙΟ
ΖΩΝΕΣ ΚΙΝΗΤΡΩΝ ΚΑΙ
ΠΟΛΕΟΔΟΜΙΚΩΝ ΜΗΧΑΝΙΣΜΩΝ
ΚΛΙΜΑΚΑ
ΔΗΜΟΣ ΑΧΑΡΝΩΝ
ΝΟΜΟΣ ΑΤΤΙΚΗΣ
ΟΤ 110
ΟΤ 111
ΟΤ 112
ΟΤ 113
ΟΤ 114
ΟΤ 115
ΟΤ 116
ΟΤ 117
ΠΥΡΓΟΥΘΙ
ΟΣ ΧΑΡΤΗΣ



Ο Τ 300
Ο Τ 312
Ο Τ 313
Ο Τ 314
ΠΡΑΣΙΝΟ
315 ΠΑΙΔΙΚΗ ΧΑΡΑ
Ο Τ 316
Ο Τ 317
Ο Τ 318
Ο Τ 319
Ο Τ 320
Ο Τ 324
Ο Τ 325
Ο Τ 336
337
ΠΑΙΔΙΚΟΣ ΣΤΑΘΜΟΣ
337 ΠΡΑΣΙΝΟ
Ο.Τ 338
Ο.Τ 340
Ο.Τ 341
342
ΕΚΚΛΗΣΙΑ
ΝΗΠΙΑΓΩΓΕΙΟ
ΒΡΕΦ. ΣΤΑΘΜΟΣ
ΠΛΑΤΕΙΑ
ΔΗΜΟΤΙΚΟ ΣΧΟΛΕΙΟ
ΠΛ: 10.00
ΠΛ: 8.00
ΠΛ: 24.00
ΠΕΖ. ΠΛ: 6.00
ΠΕΖ. ΠΛ: 5.00
ΠΛ: 12.00


Ο.Τ 304
Ο.Τ 305
Ο.Τ 306
Ο.Τ 307
Ο.Τ 308
Ο.Τ 309
Ο.Τ 322
Ο.Τ.323
324
ΠΑΙΔΙΚΗ ΧΑΡΑ
326. ΒΡΕΦΟΝΗΠΙΑΚΟΣ ΣΤΑΘΜΟΣ
ΔΗΜΟΤΙΚΟ ΣΧΟΛΕΙΟ
327
ΧΩΡΟΣ ΕΚΚΛΗΣΙΑΣ
Ο.Τ.328
329
ΑΘΛΗΤΙΚΑ
ΠΛΑΤΕΙΑ
Ο.Τ 330
Ο.Τ 331
Ο.Τ 347
Ο.Τ 348
Ο.Τ 351
Ο.Τ 355
ΠΛ. 8.00
ΠΛ. 10.00
ΠΛ. 22.00
ΠΕΖ. ΠΛ. 5.00
ΠΕΖ. ΠΛ. 6.00
ΠΕΖ. ΠΛ. 4.00
ΣΤΑΘΜΟΣ
ΕΚΘΕΣΗ ΜΑΡΜΑΡΩΝ



Ε.Π.Α
82-84

---- όριο εκτός σχεδίου περιοχής

ΥΠΟΥΡΓΕΙΟ
ΠΕΡΙΒΑΛΛΟΝΤΟΣ ΧΩΡΟΤΑΞΙΑΣ & ΔΗΜ. ΕΡΓΩΝ
ΣΥΝΟΔΕΥΕΙ ΤΗΝ ΥΠ' ΑΡΙΘ. Γ 101840/91 ΑΠΟΦΑΣΗ
ΤΗ Τροποποίηση της 52840/1689/2.4.91 αποφάσεως του Υπουργού Περιβάλλοντος, Χωροταξίας & Δημ. Έργων.

4 Δεκεμβρίου 1991
Δ/ντης

Γ. ΑΠΟΣΤΟΛΑΤΟΣ.

ΠΟΛΕΟΔΟΜΙΚΗ ΜΕΛΕΤΗ - ΑΝΑΘΕΩΡΗΣΗ ΕΠΕΚΤΑΣΗ

ΚΕΝΤΡΟΝ ΦΧ 1:100000	ΗΜΕΡΟΜΗΝΙΑ ΦΩΤΟΛΗΨΙΑΣ
φ. 38°15' λ. -0°15'	1980

ΔΙΑΝΟΜΗ ΠΙΝΑΚΙΔΩΝ

ΟΜΑΔΑ ΜΕΛΕΤΗΣ

ΔΙΑΜΑΝΤΟΠΟΥΛΟΣ Δ.	Δρ. Πολεοδόμος
ΜΑΛΑΣ Α.	Χωροτάκτης
ΒΑΡΔΑΚΟΣ Κ.	Αρχιτέκτων
ΔΑΜΑΛΑ Α.	Αρχ. Πολεοδόμος
ΘΕΟΔΩΡΗΣ Ν.	"
ΚΑΠΟΥΤΑ Μ.	"
ΚΟΚΚΙΝΟΣ Γ.	"
ΣΑΠΟΥΝΤΖΗ	
ΔΙΑΜΑΝΤΟΠΟΥΛΟΥ Μ.	"
ΤΣΕΚΟΥΡΑΣ Γ.	Πολ. Χωροτάκτης
ΕΞΗΝΤΑΒΕΛΩΝΗΣ	Τοπογράφος
ΚΩΣΤΑΚΗΣ Δ.	"
ΜΑΝΟΥΚ ΑΝ.	"
ΜΠΟΥΤΣΑΚΗΣ Μ.	"
ΠΑΤΑΣ	"
ΚΑΤΣΗΜΑΣ Μ.	"
ΧΡΥΣΟΥΛΑΚΗΣ	Συγκοιν. Μηχανολόγος
ΓΡΑΨΑΣ Δ.	Πολ. Μηχ. (Υδραυλ.)
ΠΑΠΑΔΟΠΟΥΛΟΣ Ν.	Μηχανολόγος
ΕΙΔΙΚΟ ΣΥΜΒΟΥΛΟ	
ΜΑΝΤΟΥΒΑΛΟΥ Μ.	Τέκτων Πολεοδ. (ΕΜΠ)
ΠΟΛΥΖΟΣ	"
ΜΑΥΡΙΔΟΥ Μ.	Βοηθός Πολεοδ. (ΕΜΠ)

ΠΟΛΕΟΔΟΜΙΚΗ ΕΝΟΤΗΤΑ ΛΥΚΟΤΡΥΠΑΣ Ι

ΧΑΡΤΗΣ
Π-2122

ΡΥΜΟΤΟΜΙΚΟ ΣΧΕΔΙΟ
ΖΩΝΕΣ ΚΙΝΗΤΡΩΝ ΚΑΙ
ΠΟΛΕΟΔΟΜΙΚΩΝ ΜΗΧΑΝΙΣΜΩΝ

ΚΛΙΜΑΚΑ 1:1000	ΔΗΜΟΣ ΑΧΑΡΝΩΝ
ΜΑΙΟΣ 1984	ΝΟΜΟΣ ΑΤΤΙΚΗΣ


ΖΕΦΥΡΙ
ΑΘΛΗΤΙΚΑ
ΠΑΡΚΟ
ΠΑΙΔΙΚΗ ΧΑΡΑ
ΒΡΕΦΟΝΗΠΙΑΚΟΣ ΣΤΑΘΜΟΣ
ΝΗΠΙΑΓΩΓΕΙΟ
ΠΑΙΔΙΚΗ ΧΑΡΑ
ΒΡΕΦΟΝ. ΣΤΑΘΜΟΣ
ΠΛ. 14.00
ΠΛ. 12.00
ΠΛ. 8.00
ΠΛ. 10.00


ΑΞΟΝΑΣ ΣΤΑΥΡΟΥ-ΕΛ
ΔΗΜΟΤΙΚΟ
ΔΗΜΟΤΙΚΟ
ΠΑΙΔΙΚΗ ΧΑΡΑ
ΠΑΡΚΟ
ΠΑΡΚΟ
ΠΛΑΤΕΙΑ
ΑΘΛΗΤΙΚΑ
ΔΗΜΟΤΙΚΟ
ΠΑΙΔΙΚΗ ΧΑΡΑ
ΠΛ. 12.00
ΠΛ. 10.00
ΠΕΖ. ΠΛ. 6.00
ΠΕΖ. ΠΛ. 4.00

Υ.Χ.Ο.Π

Ε.Π.Α
82-84

ΠΟΛΕΟΔΟΜΙΚΗ ΜΕΛΕΤΗ - ΑΝΑΘΕΩΡΗΣΗ ΕΠΕΚΤΑΣΗ

ΚΕΝΤΡΟΝ ΦΧ 1:100000
φ. 38°15'
λ. -0°15'

ΗΜΕΡΟΜΗΝΙΑ ΦΩΤΟΛΗΨΙΑΣ
1980

ΟΜΑΔΑ ΜΕΛΕΤΗΣ

ΔΙΑΝΟΜΗ ΠΙΝΑΚΙΔΩΝ

ΠΟΛΕΟΔΟΜΙΚΗ ΕΝΟΤΗΤΑ ΑΓ. ΑΝΝΑΣ I

ΧΑΡΤΗΣ
Π-21-22

ΖΩΝΕΣ ΚΙΝΗΤΡΩΝ

ΚΛΙΜΑΚΑ 1:1000

ΜΑΙΟΣ 1984

ΔΗΜΟΣ ΑΧΑΡΝΩΝ

ΝΟΜΟΣ ΑΤΤΙΚΗΣ

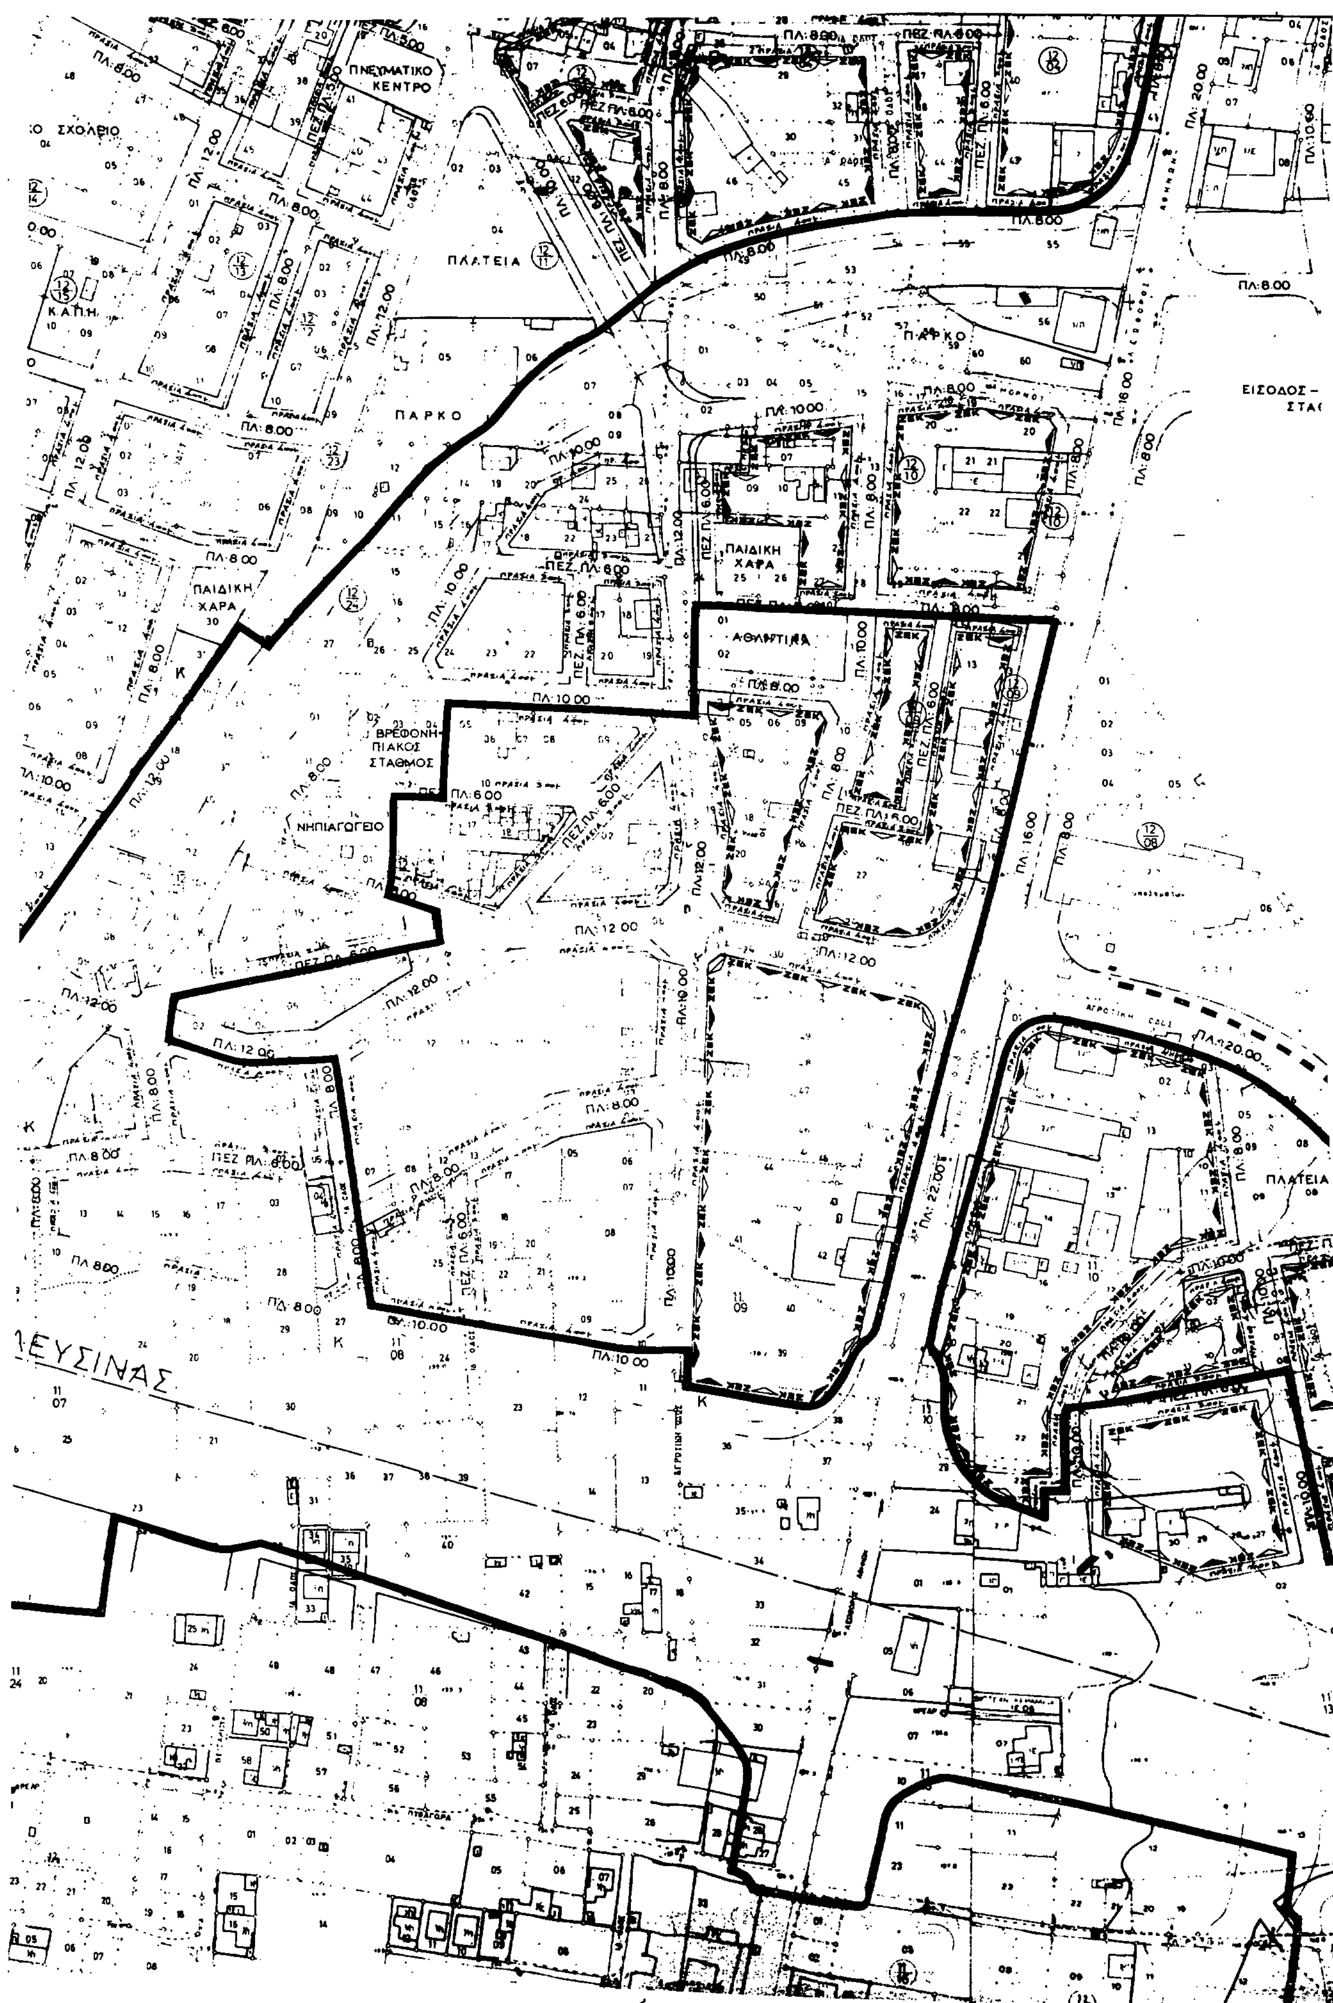
ΥΠΟΥΡΓΕΙΟ
ΠΕΡΙΒΑΛΛΟΝΤΟΣ ... & ΔΗΜ. ΕΡΓΩΝ

Γ.101840/91
Τροποποίηση της 52840/1689/2-4-91 απόφασης του Υπουργού Περιβάλλοντος, Χωροταξίας & Δημ. Έργων.

4 Δεκεμβρίου 1991
Δ/ντης

Γ. ΑΠΟΣΤΟΛΑΤΟΣ


ΑΥΛΙΖΑ -Β
ΑΘΛΗΤΙΚΑ
ΔΗΜΟΤΙΚ
ΠΛΑΤΕΙΑ
ΠΑΡΚΟ
ΒΡΕΦΟΝΗΠΙΑΚΟΣ ΣΤΑΘΜΟΣ
ΝΗΠΙΑΓΩΓΕΙΟ
ΠΑΙΔΙΚΗ ΧΑΡΑ
ΑΘΛΗΤΙΚΑ
ΓΥΜΝΑΣΙΟ - ΛΥΚΕΙΟ
ΑΞΟΝΑΣ ΣΤΑΥΡΟΥ-Ε
ΑΓ. ΑΝΝΑ



ΠΝΕΥΜΑΤΙΚΟ ΚΕΝΤΡΟ
ΣΧΟΛΕΙΟ
ΠΛΑΤΕΙΑ
ΠΑΡΚΟ
ΕΙΣΟΔΟΣ
ΠΑΙΔΙΚΗ ΧΑΡΑ
ΑΘΛΗΤΙΚΑ
ΒΡΕΦΟΝΗΠΙΑΚΟΣ ΣΤΑΘΜΟΣ
ΝΗΠΙΑΓΩΓΕΙΟ
ΕΥΣΙΝΑΣ
ΠΛΑΤΕΙΑ

Υ.Χ.Ο.Π

Ε.Π.Α 82-84

ΕΙΣΟΔΟΣ - ΕΞΟΔΟΣ ΣΤΑΘΜΟΥ

ΠΛ: 20.00

ΠΛ: 10.00

ΠΛ: 12.00

ΠΛ 12.00

ΠΕΡΙΒΑΛΛΟΝΤΟΣ ... & ... ΕΡΓΩΝ

ΣΥΝΟΔΕΥΕΙ ... Γ. 101840/91

Τροποποίηση της 52840/1689/2-4-91 απόφασης του Υπουργού Περιβάλλοντος Χωροταξίας & Δημ. Έργων.

4 Δεκεμβρίου 1991

Δ/ντης

Γ. ΑΠΟΣΤΟΛΑΤΟΣ

ΠΟΛΕΟΔΟΜΙΚΗ ΜΕΛΕΤΗ - ΑΝΑΘΕΩΡΗΣΗ ΕΠΕΚΤΑΣΗ

ΚΕΝΤΡΟΝ ΦΧ 1:100000	ΗΜΕΡΟΜΗΝΙΑ ΦΩΤΟΛΗΨΙΑΣ	ΟΜΑΔΑ ΜΕΛΕΤΗΣ	
φ. 38°15' λ. -0°15'	1980	ΔΙΑΜΑΝΤΟΠΟΥΛΟΣ Δ.	Δρ. Πολεοδόμος
		ΗΛΙΑΣ Α.	Χωροτάκτης
		ΒΑΡΔΑΚΟΣ Κ.	Αρχιτέκτων
		ΔΑΜΑΛΑ Α.	Αρχ. Πολεοδόμος
		ΘΕΟΔΟΣΗΣ Ν.	"
		ΚΑΠΟΥΛΑ Μ.	"
		ΚΟΚΚΙΝΟΣ	"
		ΣΑΠΟΥΝΤΖΗ	"
		ΔΙΑΜΑΝΤΟΠΟΥΛΟΥ Μ.	"
		ΤΣΕΚΟΥΡΑΣ Γ.	Πολ. Χωροτάκτης
		ΕΞΗΝΤΑΒΕΛΩΝΗΣ	Τοπογράφος
		ΚΩΣΤΑΚΗΣ Δ.	"
		ΜΑΝΟΥΚΙΑΝ Χ.	"
		ΜΠΟΥΤΣΑΚΗΣ Μ.	"
		ΠΑΤΑΣ	"
		ΧΑΤΖΗΛΑΖΗ	"
		ΧΡΥΣΟΥΛΑΚΗΣ	Συγκοινωνιολόγος
		ΓΡΑΨΑΣ Δ.	Πολ. Μηχ. (Υδραυλ.)
		ΠΑΠΑΔΟΠΟΥΛΟΣ Ν.	Μηχανολόγος
		ΕΙΔΙΚΟΙ ΣΥΜΒΟΥΛΟΙ	
		ΜΑΝΤΟΥΒΑΛΟΥ Μ.	Κέντρο Πολεοδ. (ΕΜΠ)
		ΠΟΛΥΖΟΣ Γ.	"
		ΜΑΥΡΙΔΟΥ Μ.	Βοηθός Πολεοδ. (ΕΜΠ)

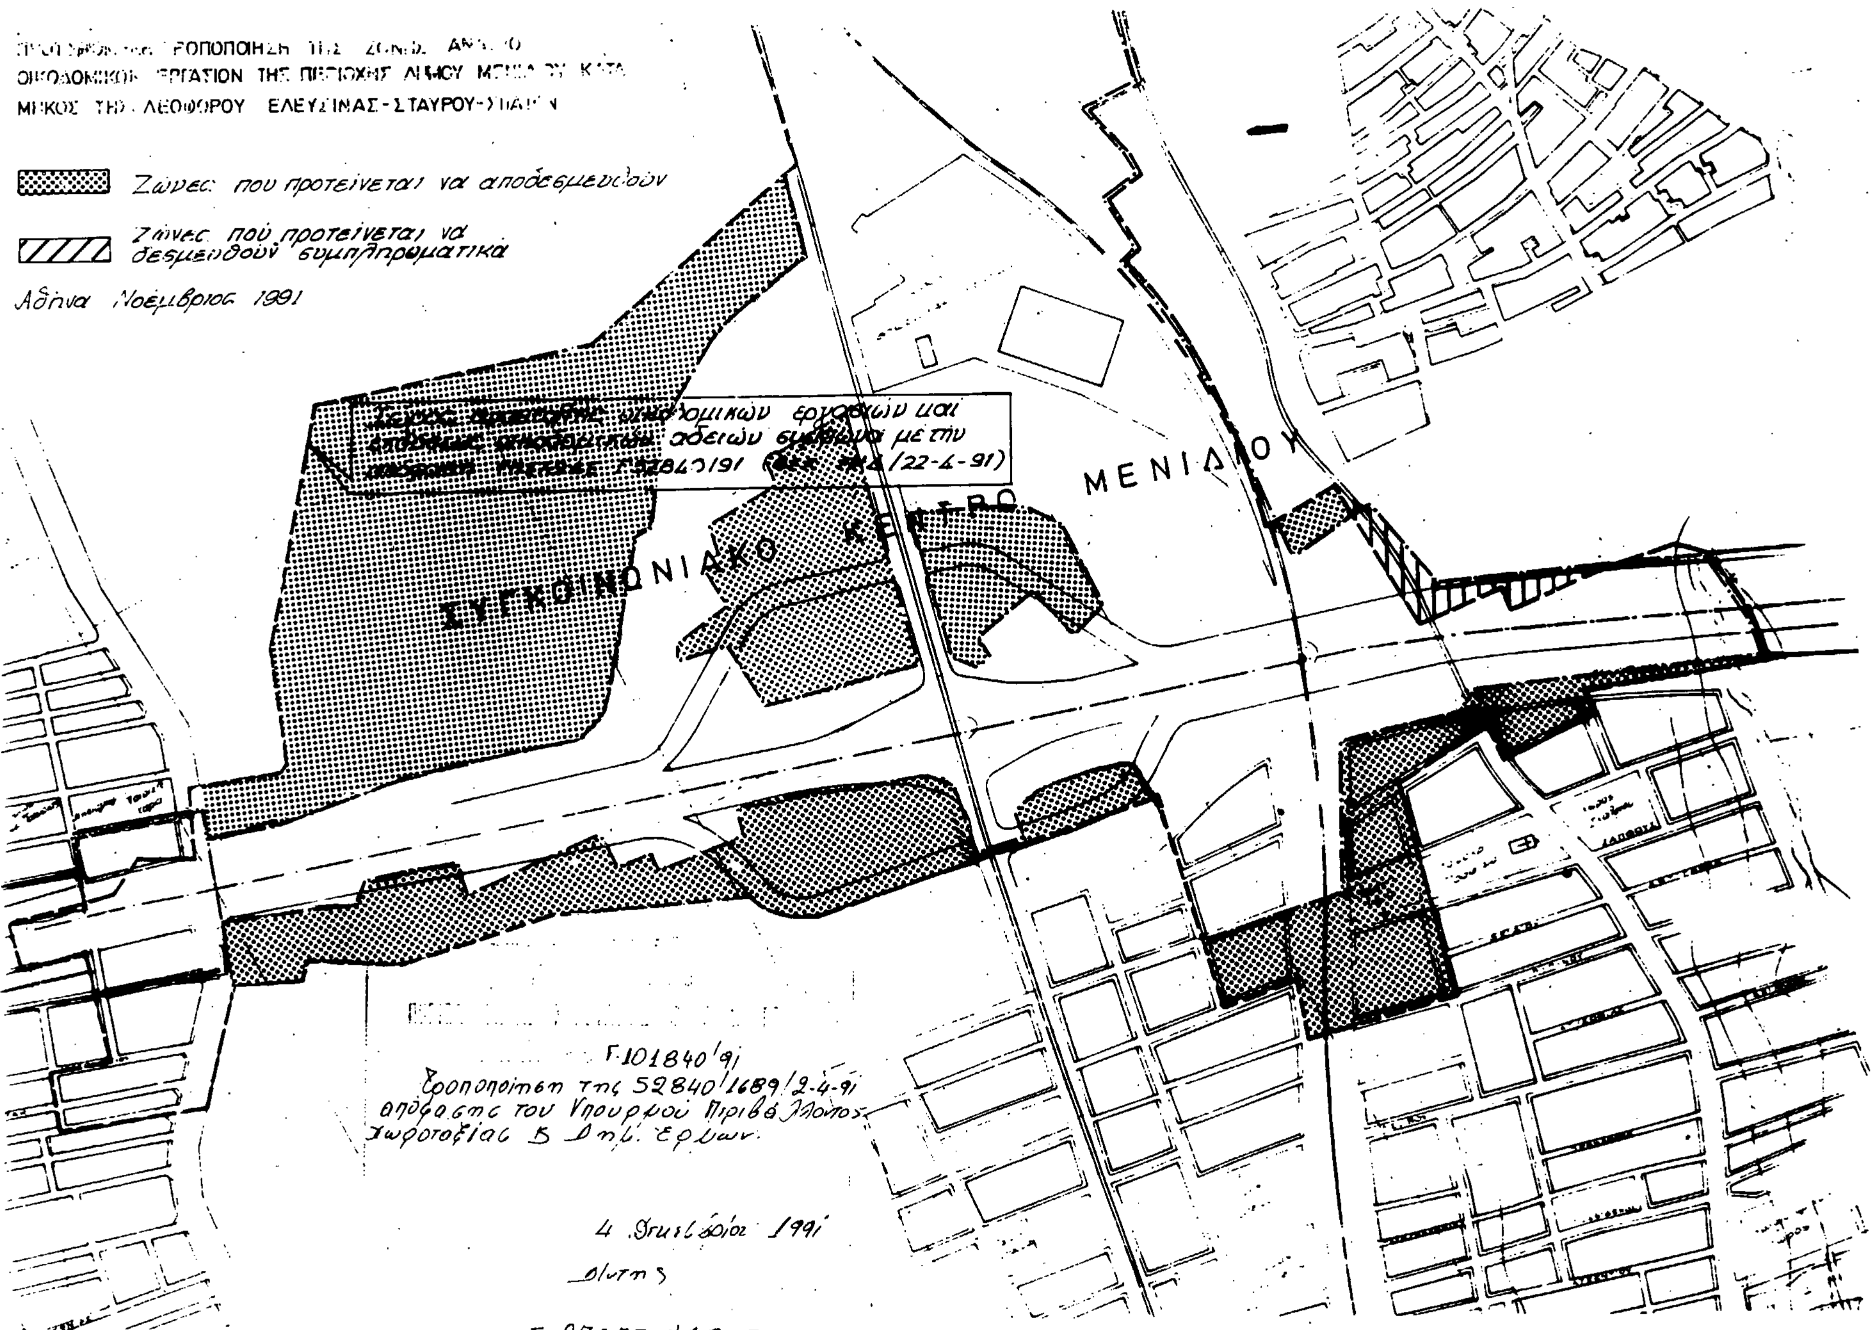
ΔΙΑΝΟΜΗ ΠΙΝΑΚΙΔΩΝ

ΠΟΛΕΟΔΟΜΙΚΗ ΕΝΟΤΗΤΑ ΠΥΡΓΟΥΘΙ 2

ΧΑΡΤΗΣ Π-21-22

ΡΥΜΟΤΟΜΙΚΟ ΣΧΕΔΙΟ ΖΩΝΕΣ ΚΙΝΗΤΡΩΝ ΚΑΙ ΠΟΛΕΟΔΟΜΙΚΩΝ ΜΗΧΑΝΙΣΜΩΝ

ΚΛΙΜΑΚΑ 1:1000	ΔΗΜΟΣ ΑΧΑΡΝΩΝ
ΜΑΙΟΣ 1984	ΝΟΜΟΣ ΑΤΤΙΚΗΣ


ΜΗΚΟΣ ΤΗΣ ΛΕΩΦΟΡΟΥ ΕΛΕΥΣΙΝΑΣ-ΣΤΑΥΡΟΥ-ΣΠΑΤΩΝ
Ζώνες που προτείνεται να αποδεσμευθούν
Ζώνες που προτείνεται να δεσμευθούν συμπληρωματικά
Αθήνα Νοέμβριος 1991
ΜΕΝΙΔΙΟΥ
ΣΥΓΚΟΙΝΩΝΙΑΚΟ ΚΕΝΤΡΟ
Γ.101840/91
Τροποποίηση της 52840/1689/2-4-91
απόφασης του Υπουργού
Χωροταξίας Β Δημ. Έργων.
4 Ιουλίου 1991
Γ. ΑΠΟΣΤΟΛΑΤΟΣ

ΕΘΝΙΚΟ ΤΥΠΟΓΡΑΦΕΙΟ

Εκδίδει την ΕΦΗΜΕΡΙΔΑ ΤΗΣ ΚΥΒΕΡΝΗΣΕΩΣ από το 1833

Διεύθυνση : Καποδιστρίου 34
Ταχ. Κώδικας: 104 32
TELEX : 22.3211 YPET GR

Οι Υπηρεσίες του **ΕΘΝΙΚΟΥ ΤΥΠΟΓΡΑΦΕΙΟΥ** λειτουργούν καθημερινά από **8.00'** έως **13.30'**

ΧΡΗΣΙΜΕΣ ΠΛΗΡΟΦΟΡΙΕΣ

* Πώληση ΦΕΚ όλων των Τευχών Καποδιστρίου 25 τηλ.: 52.39.762
* ΒΙΒΛΙΟΘΗΚΗ: Σολωμού 51 τηλ.: 52.48.188
* Για φωτοαντίγραφα παλαιών τευχών στην οδό Σολωμού 51 τηλ.: 52.48.141
* Τμήμα πληροφόρησης: Για τα δημοσιεύματα των ΦΕΚ τηλ.: 52.25.713 – 52.49.547

* Οδηγίες για δημοσιεύματα Ανωνύμων Εταιρειών και ΕΠΕ τηλ.: 52.48.785
Πληροφορίες για δημοσιεύματα Ανωνύμων Εταιρειών και ΕΠΕ τηλ.: 52.25.761

* Αποστολή ΦΕΚ στην επαρχία με καταβολή της αξίας του δια μέσου Δημοσίου Ταμείου Για πληροφορίες: τηλ.: 52.48.320

Τιμές κατά τεύχος της ΕΦΗΜΕΡΙΔΑΣ ΤΗΣ ΚΥΒΕΡΝΗΣΕΩΣ:

Κάθε τεύχος μέχρι 8 σελίδες δρχ. 50. Από 9 σελίδες μέχρι 16 δρχ. 80, από 17 έως 24 δρχ. 100

Από 25 σελίδες και πάνω η τιμή πώλησης κάθε φύλλου (8σέλιδου ή μέρους αυτού) αυξάνεται κατά 30 δρχ.

Μπορείτε να γίνετε συνδρομητής για όποιο τεύχος θέλετε. Θα σας αποστέλλεται με το Ταχυδρομείο.

ΕΤΗΣΙΕΣ ΣΥΝΔΡΟΜΕΣ

Η ετήσια συνδρομή είναι:		Κωδικός αριθ. κατάθεσης στο Δημόσιο Ταμείο 2531		Ποσοστό 5% υπέρ του Ταμείου Αλληλοβοηθείας του Προσωπικού (ΤΑΠΕΤ) — Κωδικός αριθ. κατάθεσης στο Δημόσιο Ταμείο 3512
α) Για το Τεύχος Α'	Δρχ.	10.000	Δρχ.	500
β) » » » Β'	»	19.000	»	950
γ) » » » Γ'	»	6.000	»	300
δ) » » » Δ'	»	18.000	»	900
ε) » » » Αναπτυξιακών Πράξεων	»	12.000	»	600
στ) » » » Ν.Π.Δ.Δ.	»	6.000	»	300
ζ) » » » ΠΑΡΑΡΤΗΜΑ	»	3.000	»	150
η) » » » Δελτ. Εμπ.& Βιομ. Ιδ.	»	6.000	»	300
θ) » » » Αν. Ειδικού Δικαστηρίου	»	1.500	»	75
ι) » » » Α.Ε. & Ε.Π.Ε.	»	40.000	»	2.000
ια) Για όλα τα Τεύχη	»	85.000	»	4.250

Πληροφορίες: τηλ. 52.48.320

ΑΠΟ ΤΟ ΕΘΝΙΚΟ ΤΥΠΟΓΡΑΦΕΙΟ